


## Схема границ земельных участков

МСК-34, зона 1

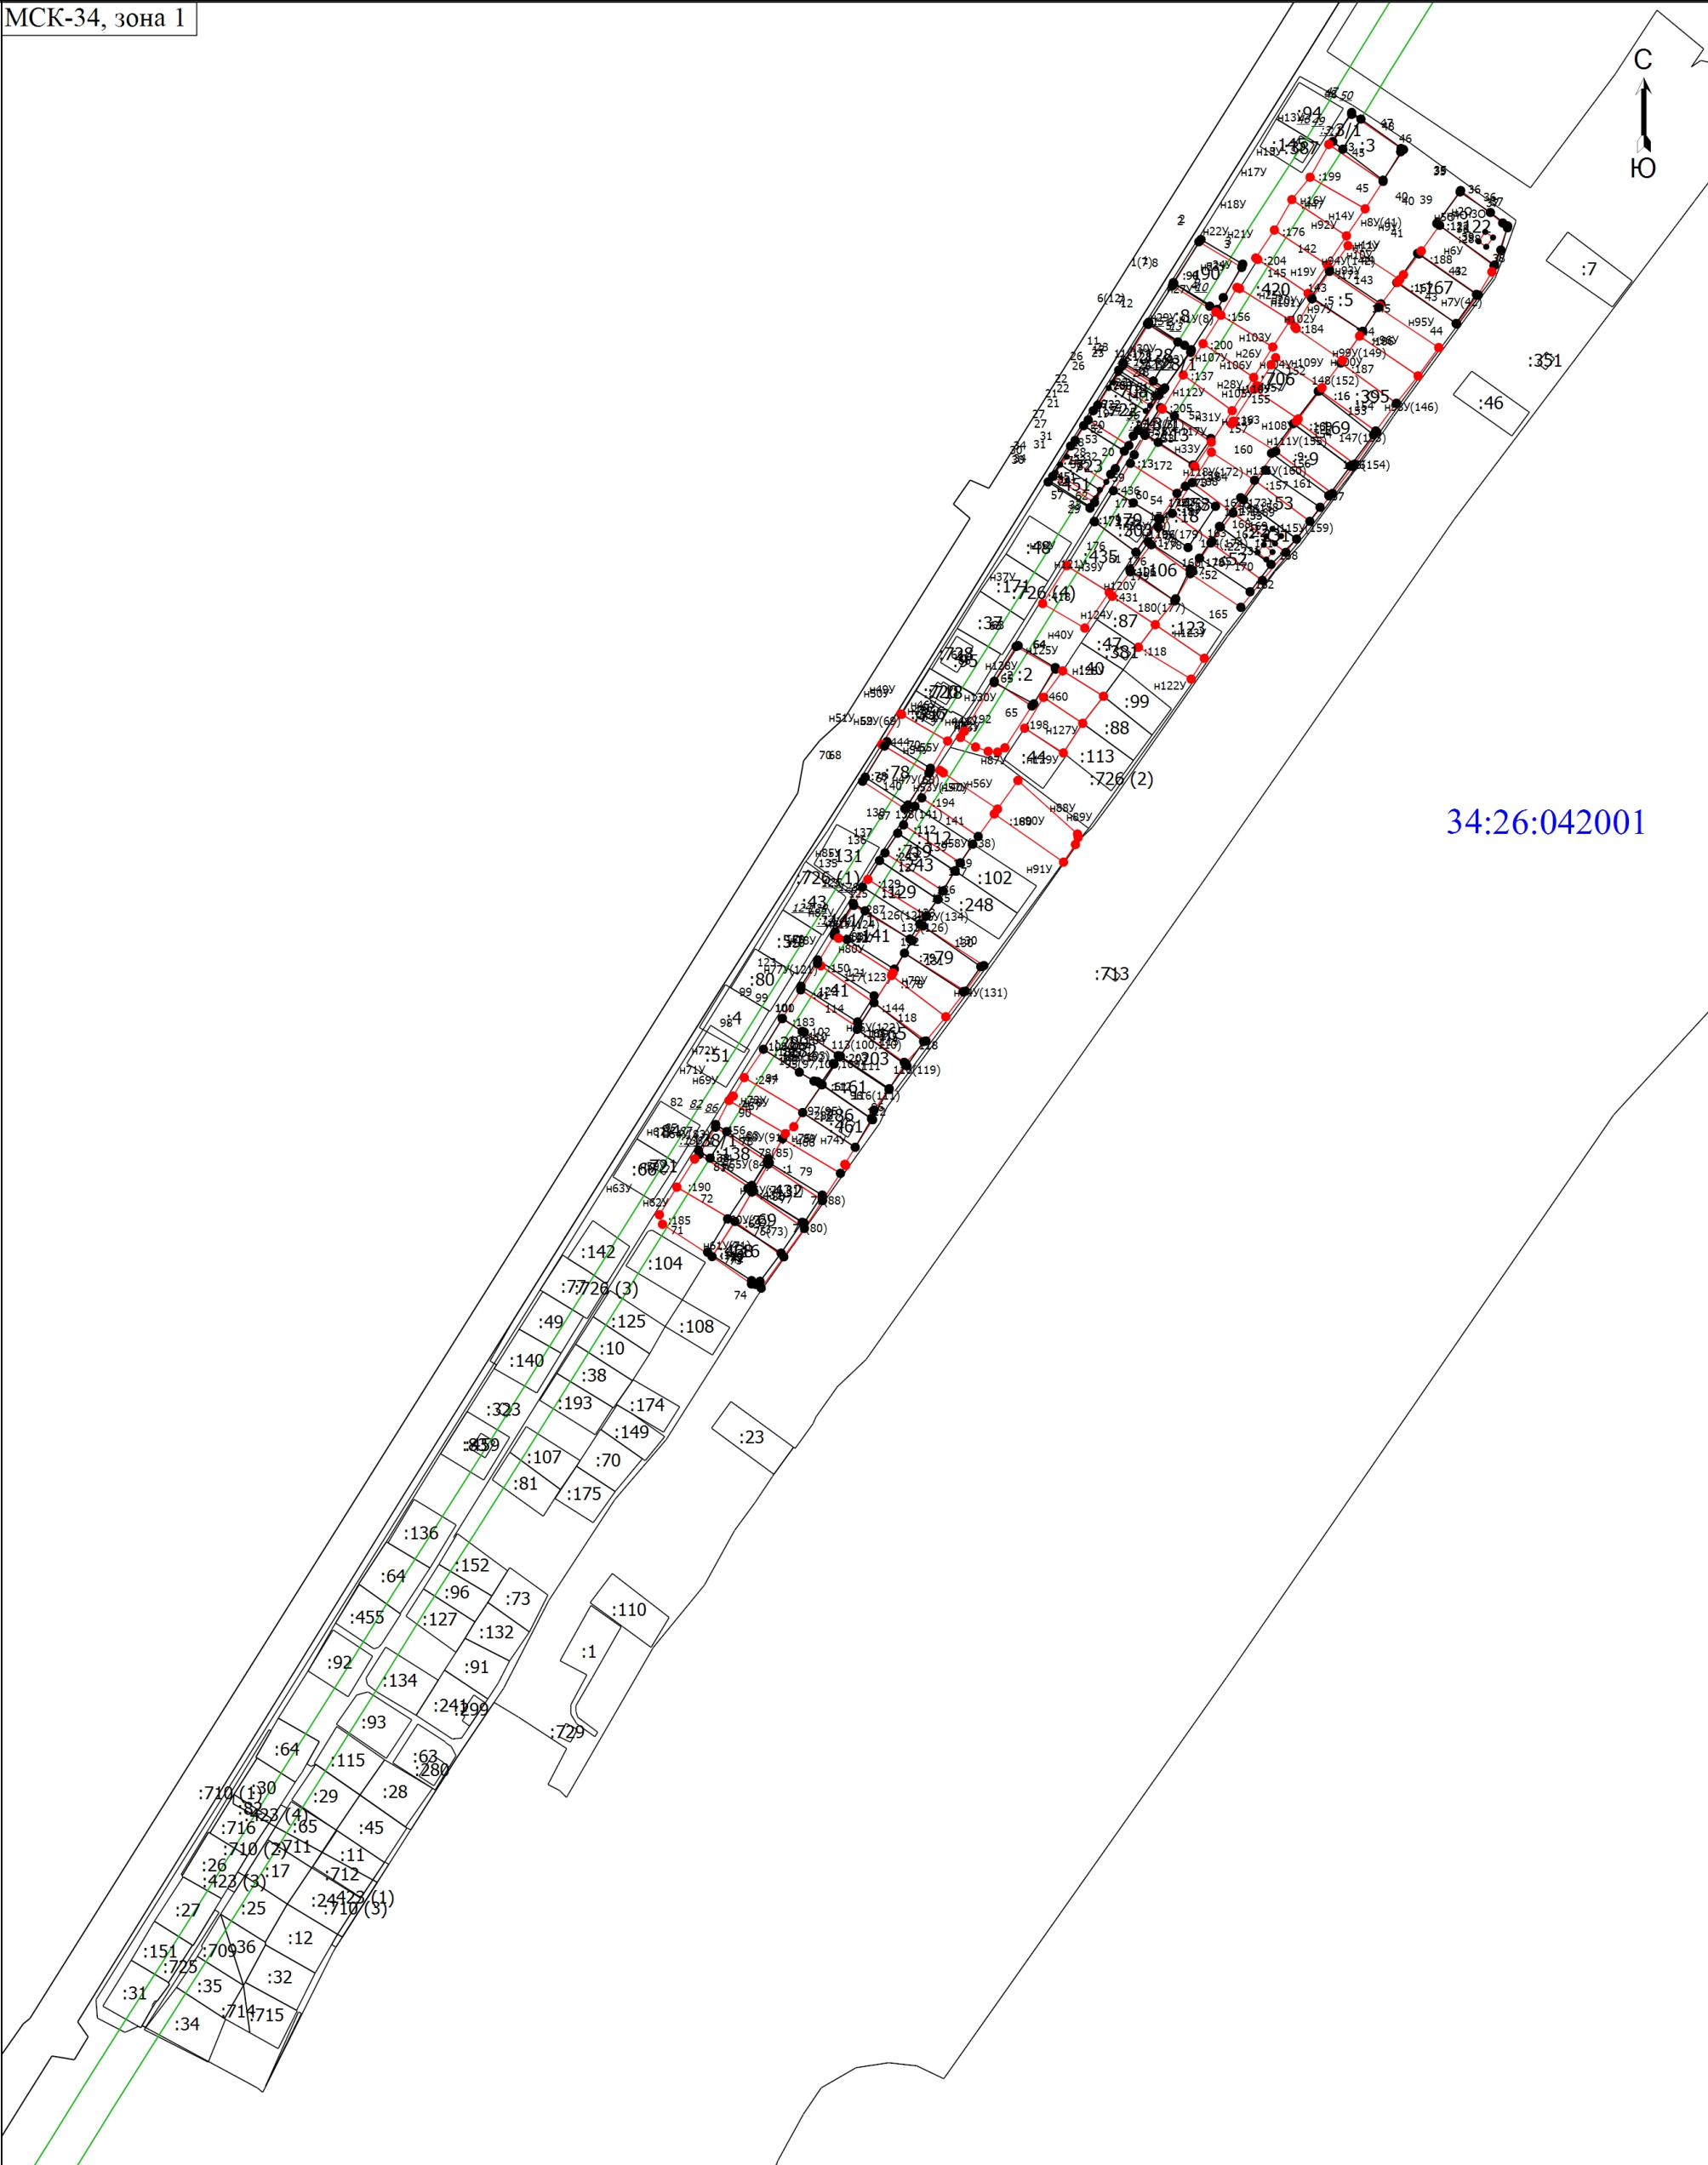

Масштаб 1:4000

### Условные обозначения

- - Часть границы, местоположение которой определено при выполнении кадастровых работ
- - Характерная точка границы земельного участка, сведения ЕГРН о которой соответствуют требованиям, установленным в соответствии с частью 13 статьи 22 Федерального закона от 13 июля 2015 г. N 218-ФЗ "О государственной регистрации недвижимости"

Схема границ земельных участков	
•	- Характерная точка контура здания, сооружения, объекта незавершенного строительства
•	- Характерная точка границы, сведения о которой позволяют однозначно определить ее положение на местности
1	- Обозначение характерной точки, местоположение которой не изменилось или было уточнено
<u>9</u>	- Обозначение ликвидируемой характерной точки
н1У(8)	- Обозначение новой характерной точки
:64	- Кадастровый номер земельного участка
:90	- Уточняемый земельный участок
:280	- Кадастровый номер здания
:708	- Уточняемое здание
:128/1	- Кадастровый номер части земельного участка
<u>:128/1</u>	- Ликвидируемая часть земельного участка
:423 (1)	- Обозначение контура земельного участка
:726 (1)	- Обозначение контура сооружения
—————	- Часть границы, сведения ЕГРН о которой позволяют однозначно определить ее положение на местности
—————	- Часть контура, образованного проекцией существующего в ЕГРН наземного конструктивного элемента здания, сооружения, объекта незавершенного строительства
—————	- Часть контура, образованного проекцией вновь образованного наземного конструктивного элемента здания, сооружения, объекта незавершенного строительства
—————	- Граница зоны с особыми условиями
•	- Характерная точка границы земельного участка, сведения о которой отсутствуют в ЕГРН, местоположение которой определено при кадастровых работах (новая характерная точка)
34:26:042001	- Номер кадастрового квартала