


Схема расположения границ публичного сервитута для размещения объекта: ВЛ 10 кВ № 8 от ПС «Приволжская»

План границ объекта

Обзорная схема

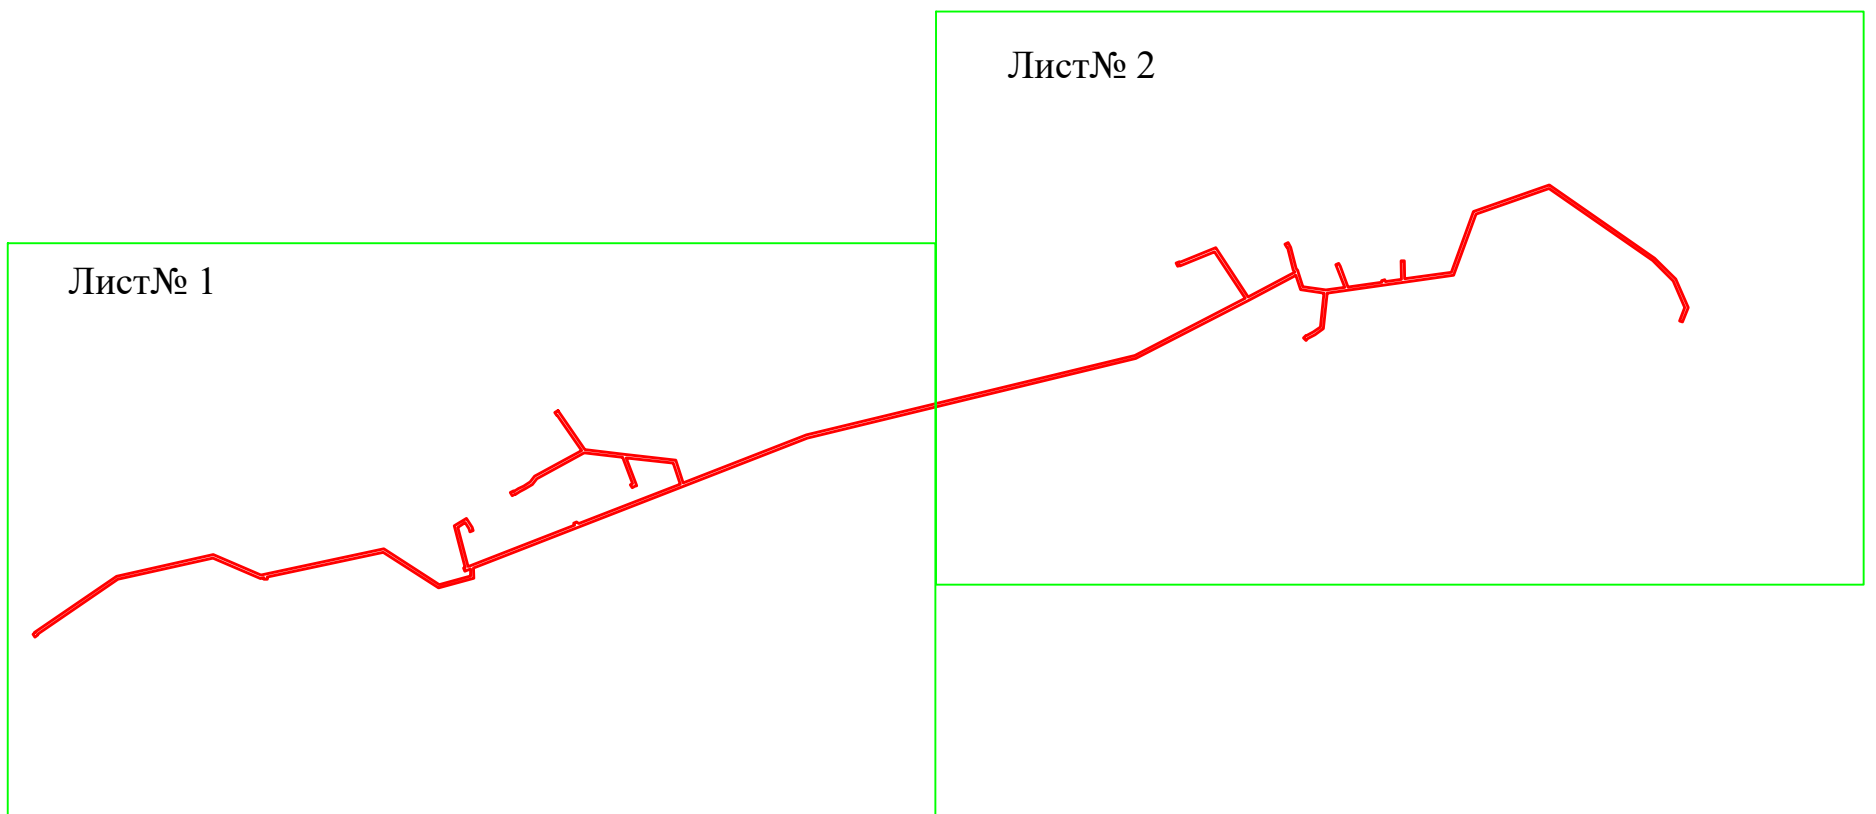

Используемые условные знаки и обозначения:

— - граница устанавливаемой зоны публичного сервитута

□ - граница выносного листа

Схема расположения границ публичного сервитута для размещения объекта: ВЛ 10 кВ № 8 от ПС «Приволжская»

Лист №1

План границ объекта

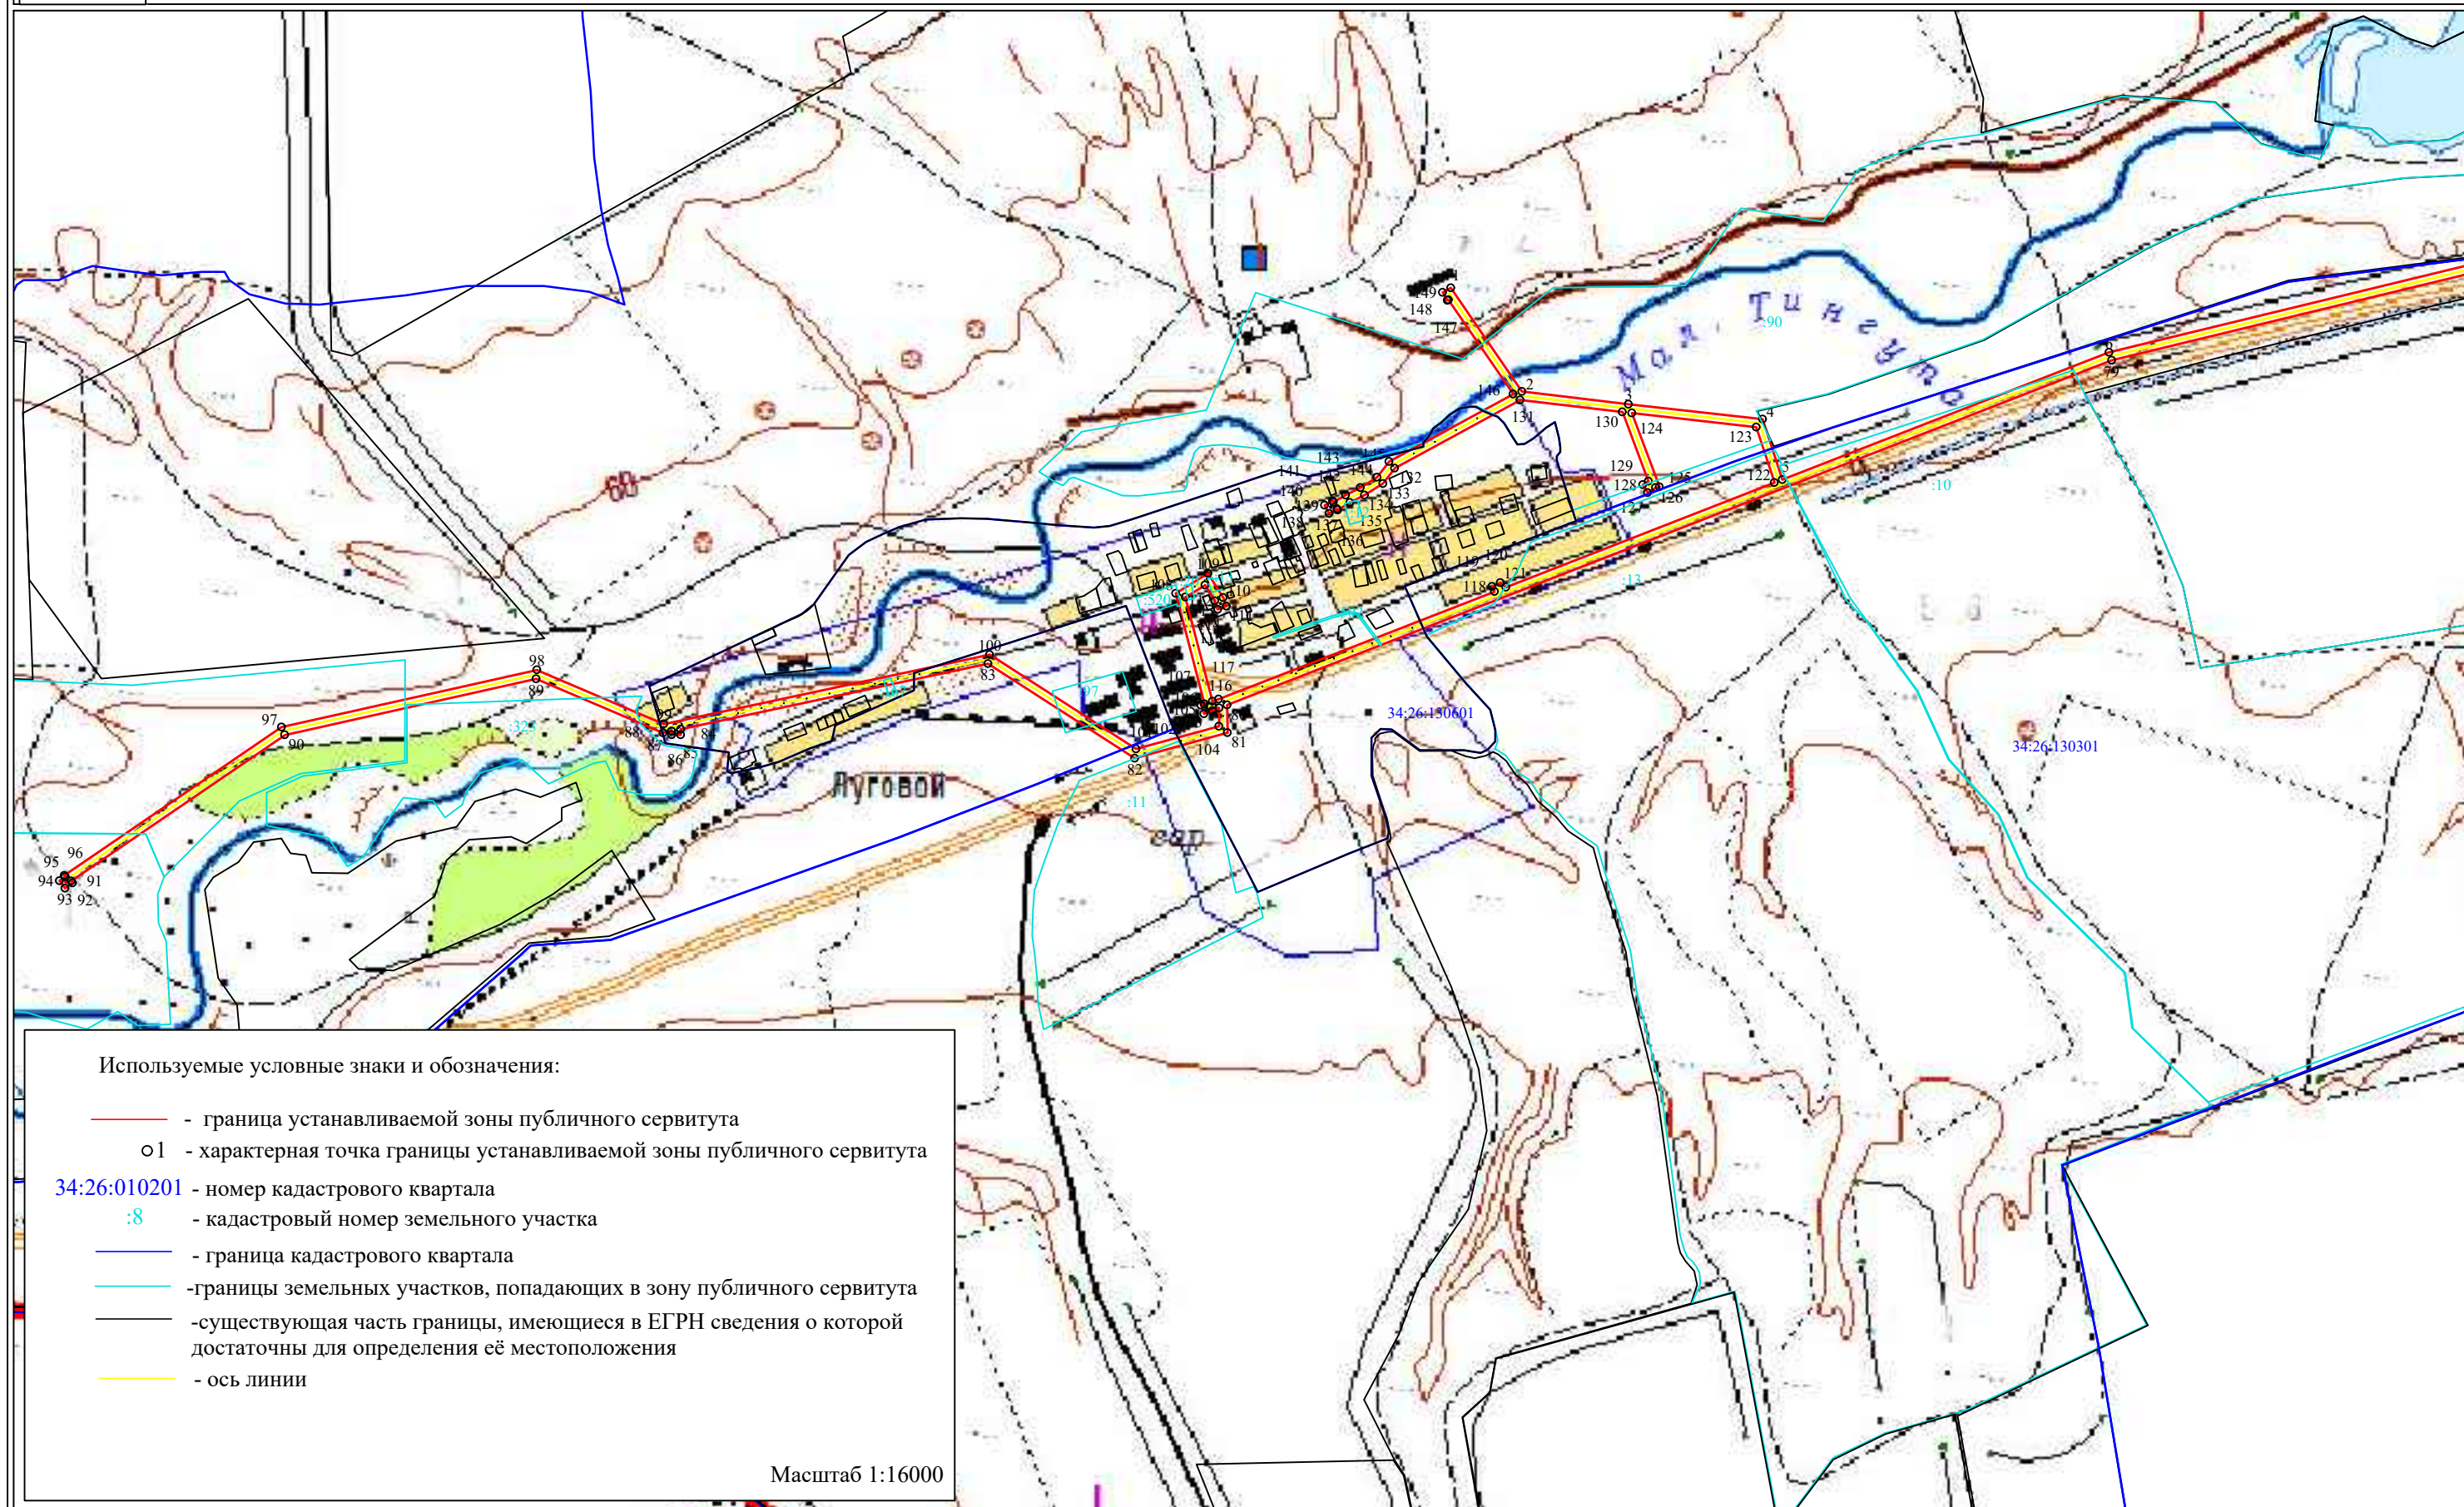


Схема расположения границ публичного сервитута для размещения объекта: ВЛ 10 кВ № 8 от ПС «Приволжская»

Лист № 2

План границ объекта

