Схема расположения границ публичного сервитута для размещения объекта ВЛ 10 кВ № 17 от ПС "Цаца"

Схема листов

Схема расположения границ публичного сервитута для размещения объекта ВЛ 10 кВ № 17 от ПС "Цаца"

План границ

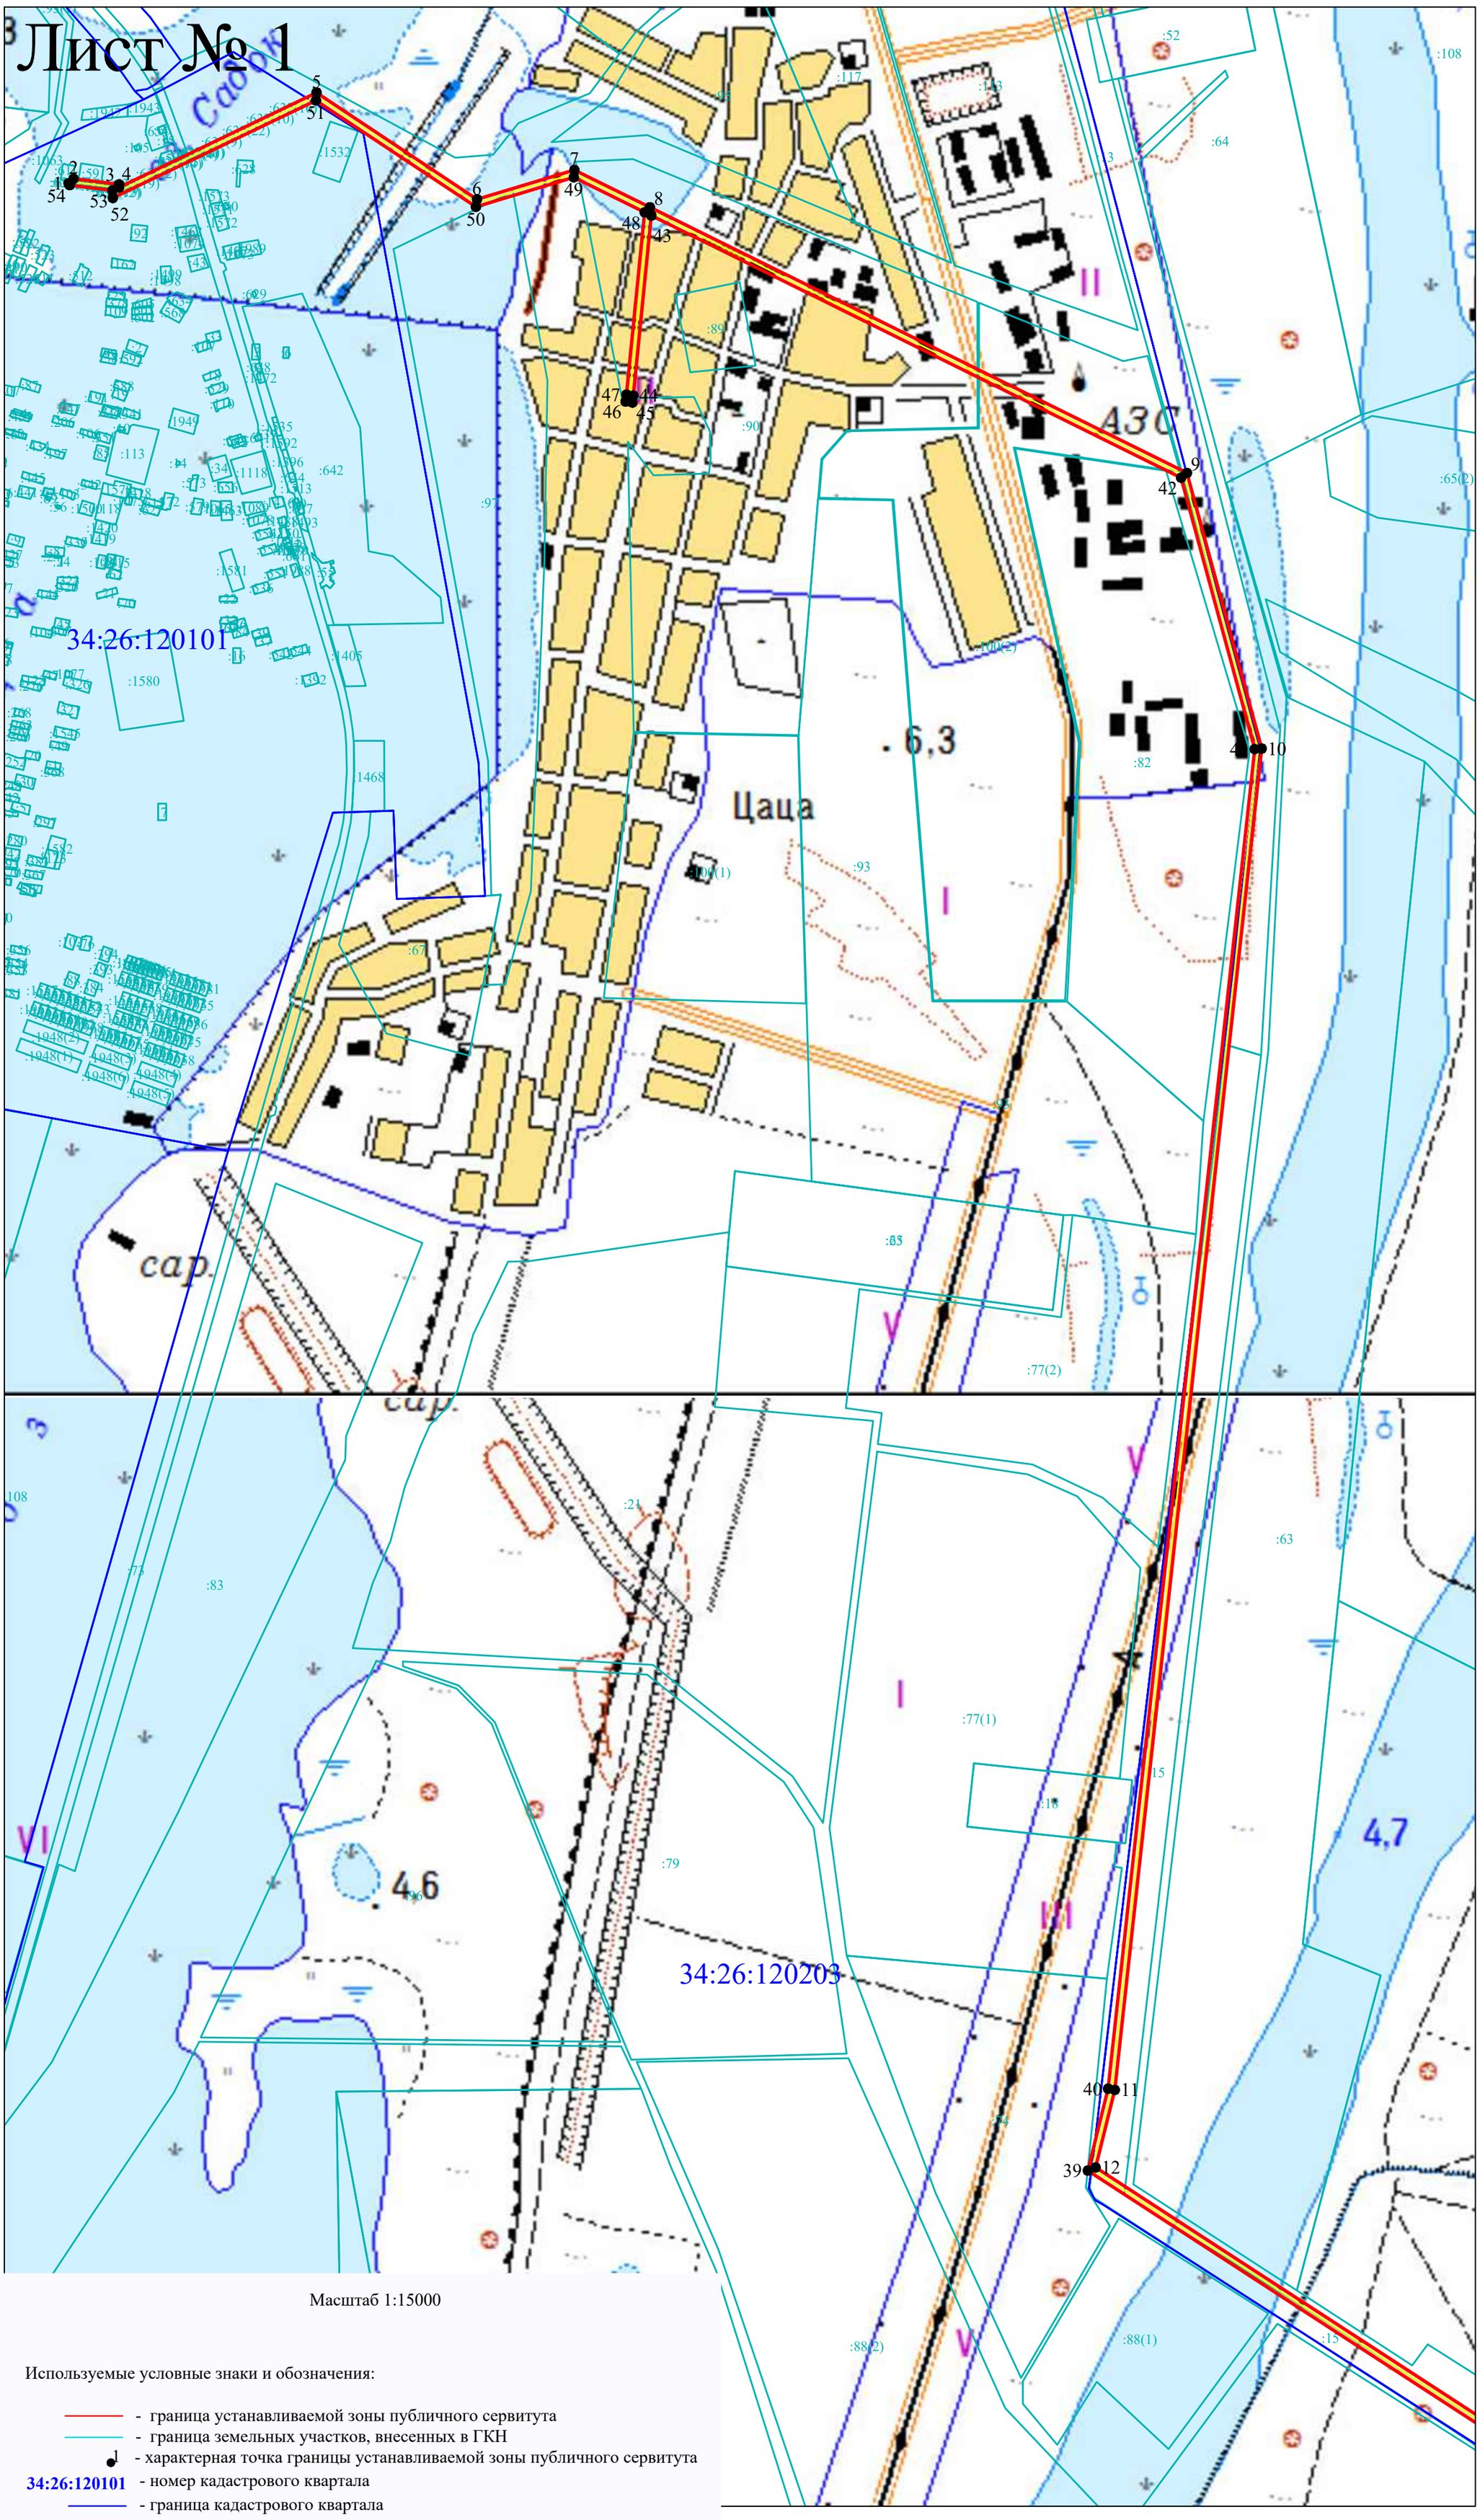

Масштаб 1:15000

Используемые условные знаки и обозначения:

- граница устанавливаемой зоны публичного сервитута
- граница земельных участков, внесенных в ГКН
- характерная точка границы устанавливаемой зоны публичного сервитута
34:26:120101 - номер кадастрового квартала
- граница кадастрового квартала
- ось линии

Схема расположения границ публичного сервитута для размещения объекта ВЛ 10 кВ № 17 от ПС "Цаца"

План границ

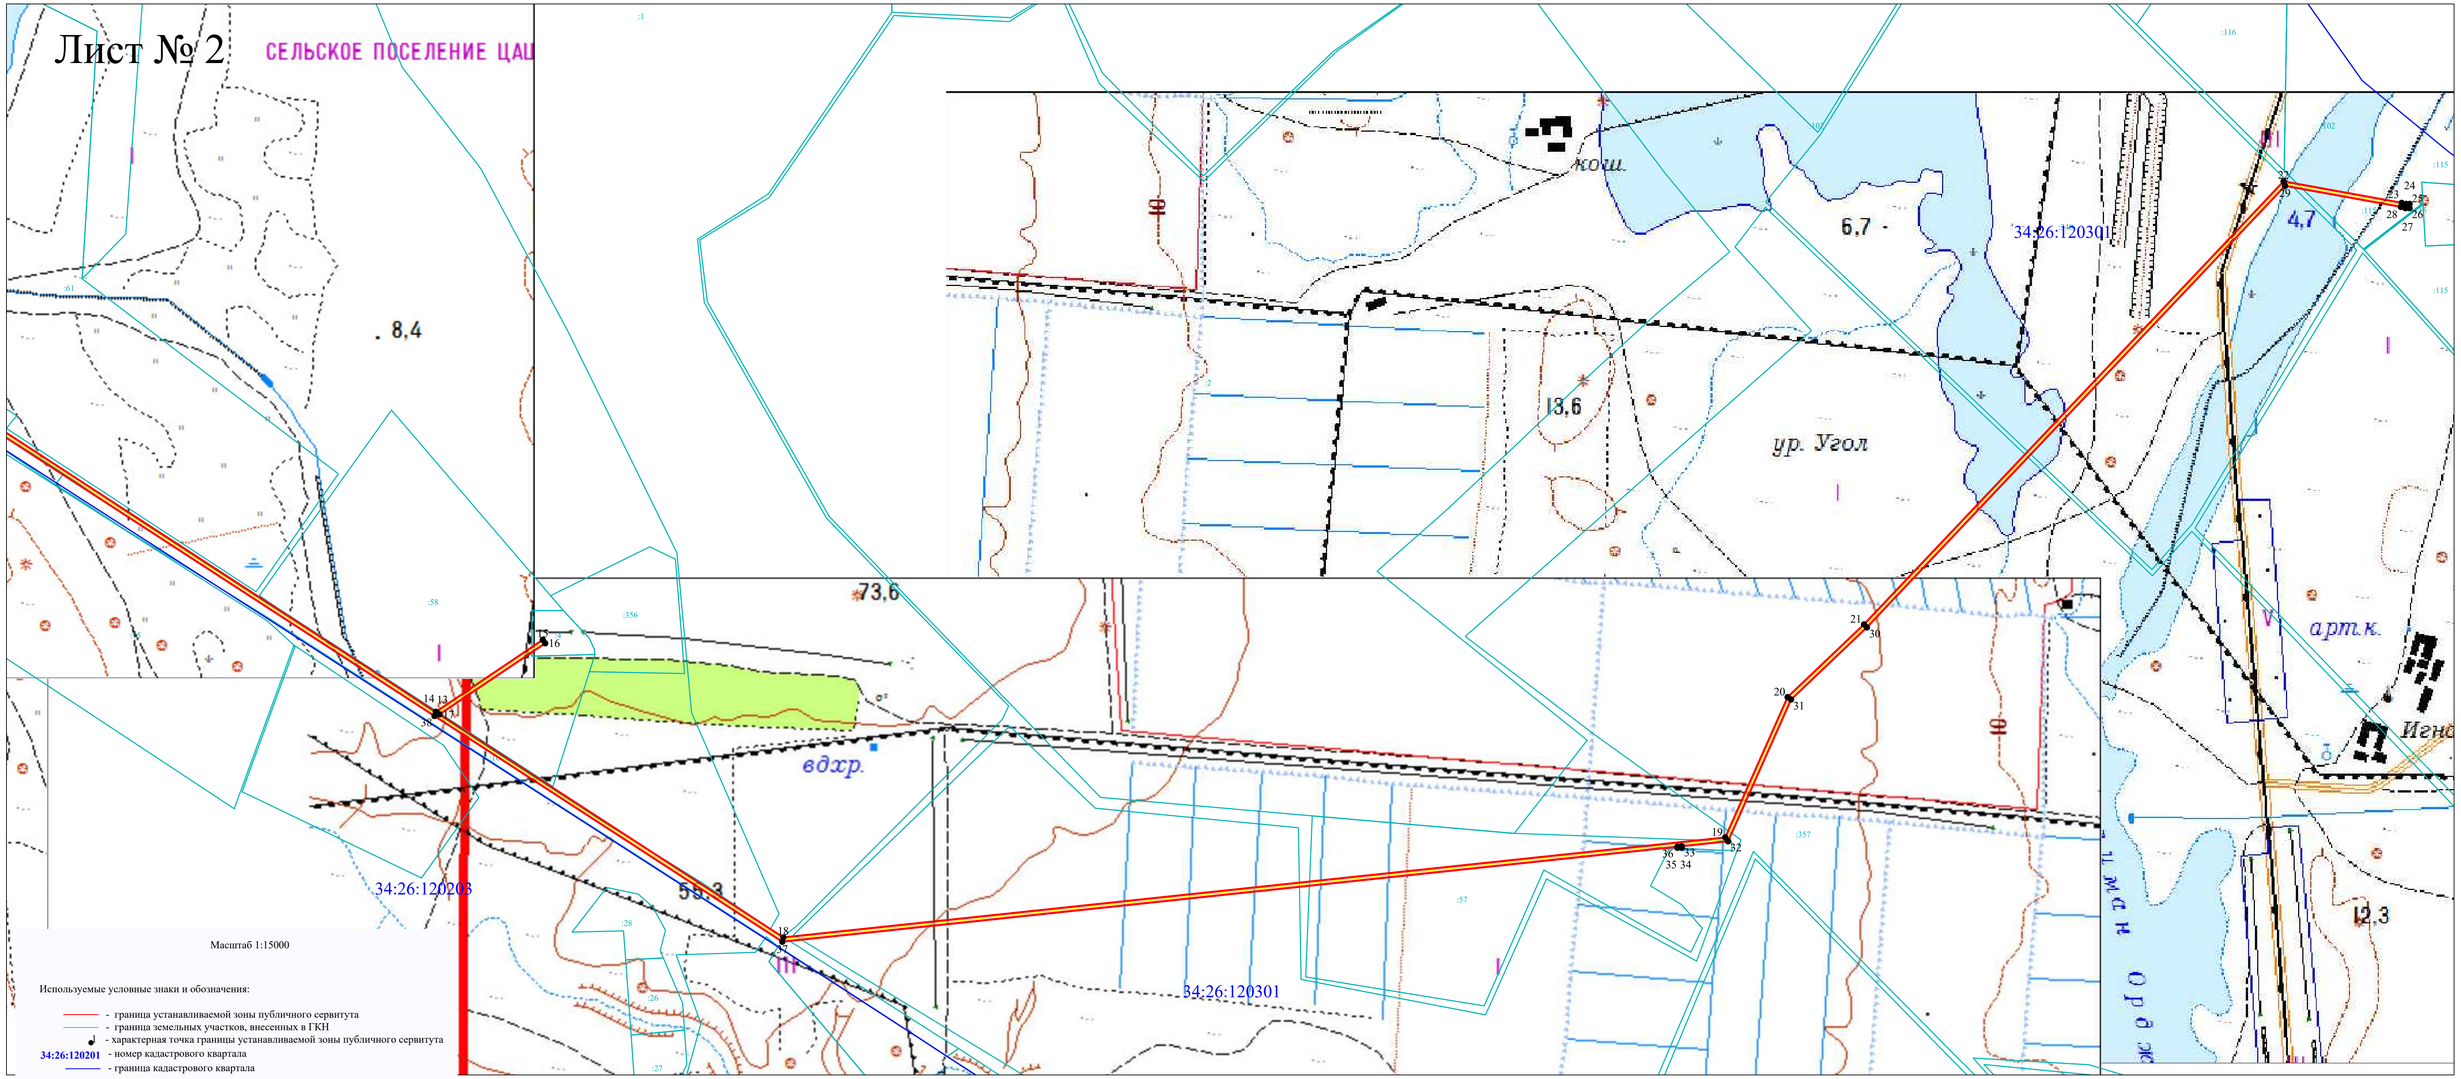

Раздел 2

Сведения о местоположении границ объекта					
1. Система координат *МСК-34 зона 1*					
2. Сведения о характерных точках границ объекта					
Обозначение характерных точек границ	Координаты, м		Метод определения координат характерной точки	Средняя квадратическая погрешность положения характерной точки (Mt), м	Описание обозначения точки на местности (при наличии)
	X	Y			
1	2	3	4	5	6
1	*428255,89*	*1421133,81*	*Картометрический метод*	*0,60*	-
2	*428270,40*	*1421149,43*	*Картометрический метод*	*0,60*	-
3	*428252,66*	*1421292,55*	*Картометрический метод*	*0,60*	-
4	*428243,42*	*1421293,00*	*Картометрический метод*	*0,60*	-
5	*428541,18*	*1421913,14*	*Картометрический метод*	*0,60*	-
6	*428205,78*	*1422417,54*	*Картометрический метод*	*0,60*	-
7	*428297,94*	*1422723,57*	*Картометрический метод*	*0,60*	-
8	*428180,87*	*1422960,78*	*Картометрический метод*	*0,60*	-
9	*427345,69*	*1424648,59*	*Картометрический метод*	*0,60*	-
10	*426479,48*	*1424883,41*	*Картометрический метод*	*0,60*	-
11	*422263,58*	*1424422,05*	*Картометрический метод*	*0,60*	-
12	*422019,71*	*1424361,74*	*Картометрический метод*	*0,60*	-
13	*419784,23*	*1427802,50*	*Картометрический метод*	*0,60*	-
14	*419784,98*	*1427803,53*	*Картометрический метод*	*0,60*	-
15	*420161,79*	*1428362,27*	*Картометрический метод*	*0,60*	-
16	*420143,61*	*1428374,63*	*Картометрический метод*	*0,60*	-
17	*419771,53*	*1427822,04*	*Картометрический метод*	*0,60*	-
18	*418603,79*	*1429620,94*	*Картометрический метод*	*0,60*	-
19	*419127,55*	*1434550,39*	*Картометрический метод*	*0,60*	-
20	*419861,93*	*1434876,48*	*Картометрический метод*	*0,60*	-
21	*420242,20*	*1435276,29*	*Картометрический метод*	*0,60*	-
22	*422560,61*	*1437471,74*	*Картометрический метод*	*0,60*	-
23	*422448,17*	*1438089,96*	*Картометрический метод*	*0,60*	-
24	*422442,64*	*1438112,93*	*Картометрический метод*	*0,60*	-
25	*422442,64*	*1438131,28*	*Картометрический метод*	*0,60*	-
26	*422420,53*	*1438131,28*	*Картометрический метод*	*0,60*	-
27	*422420,53*	*1438109,29*	*Картометрический метод*	*0,60*	-
28	*422427,13*	*1438085,53*	*Картометрический метод*	*0,60*	-
29	*422537,37*	*1437479,34*	*Картометрический метод*	*0,60*	-
30	*420227,00*	*1435291,50*	*Картометрический метод*	*0,60*	-
31	*419849,29*	*1434894,40*	*Картометрический метод*	*0,60*	-
32	*419107,49*	*1434565,00*	*Картометрический метод*	*0,60*	-
33	*419081,60*	*1434322,26*	*Картометрический метод*	*0,60*	-
34	*419073,88*	*1434322,48*	*Картометрический метод*	*0,60*	-
35	*419073,23*	*1434300,50*	*Картометрический метод*	*0,60*	-
36	*419079,35*	*1434300,24*	*Картометрический метод*	*0,60*	-
37	*418581,61*	*1429615,63*	*Картометрический метод*	*0,60*	-
38	*419762,90*	*1427795,84*	*Картометрический метод*	*0,60*	-
39	*422010,02*	*1424337,21*	*Картометрический метод*	*0,60*	-
40	*422267,34*	*1424400,84*	*Картометрический метод*	*0,60*	-
41	*426477,78*	*1424861,59*	*Картометрический метод*	*0,60*	-
42	*427330,71*	*1424630,36*	*Картометрический метод*	*0,60*	-
43	*428154,71*	*1422965,17*	*Картометрический метод*	*0,60*	-
44	*427588,88*	*1422908,96*	*Картометрический метод*	*0,60*	-
45	*427567,07*	*1422906,03*	*Картометрический метод*	*0,60*	-
46	*427570,00*	*1422884,24*	*Картометрический метод*	*0,60*	-

Сведения о местоположении границ объекта					
47	*427591,81*	*1422887,16*	*Картометрический метод*	*0,60*	-
48	*428164,89*	*1422944,58*	*Картометрический метод*	*0,60*	-
49	*428274,90*	*1422721,65*	*Картометрический метод*	*0,60*	-
50	*428182,28*	*1422414,05*	*Картометрический метод*	*0,60*	-
51	*428516,50*	*1421911,42*	*Картометрический метод*	*0,60*	-
52	*428210,00*	*1421273,08*	*Картометрический метод*	*0,60*	-
53	*428233,54*	*1421271,95*	*Картометрический метод*	*0,60*	-
54	*428250,16*	*1421137,88*	*Картометрический метод*	*0,60*	-
1	*428255,89*	*1421133,81*	*Картометрический метод*	*0,60*	-
3. Сведения о характерных точках части (частей) границы объекта					
Обозначение характерных точек части границы	Координаты, м		Метод определения координат характерной точки	Средняя квадратическая погрешность положения характерной точки (Mt), м	Описание обозначения точки на местности (при наличии)
	X	Y			
1	2	3	4	5	6
Часть № -					
-	-	-	-	-	-