


**Схема расположения границ публичного сервитута для размещения объекта: ВЛ 10 кВ № 1 от РП «Степная»**

**План границ объекта**

Обзорная схема

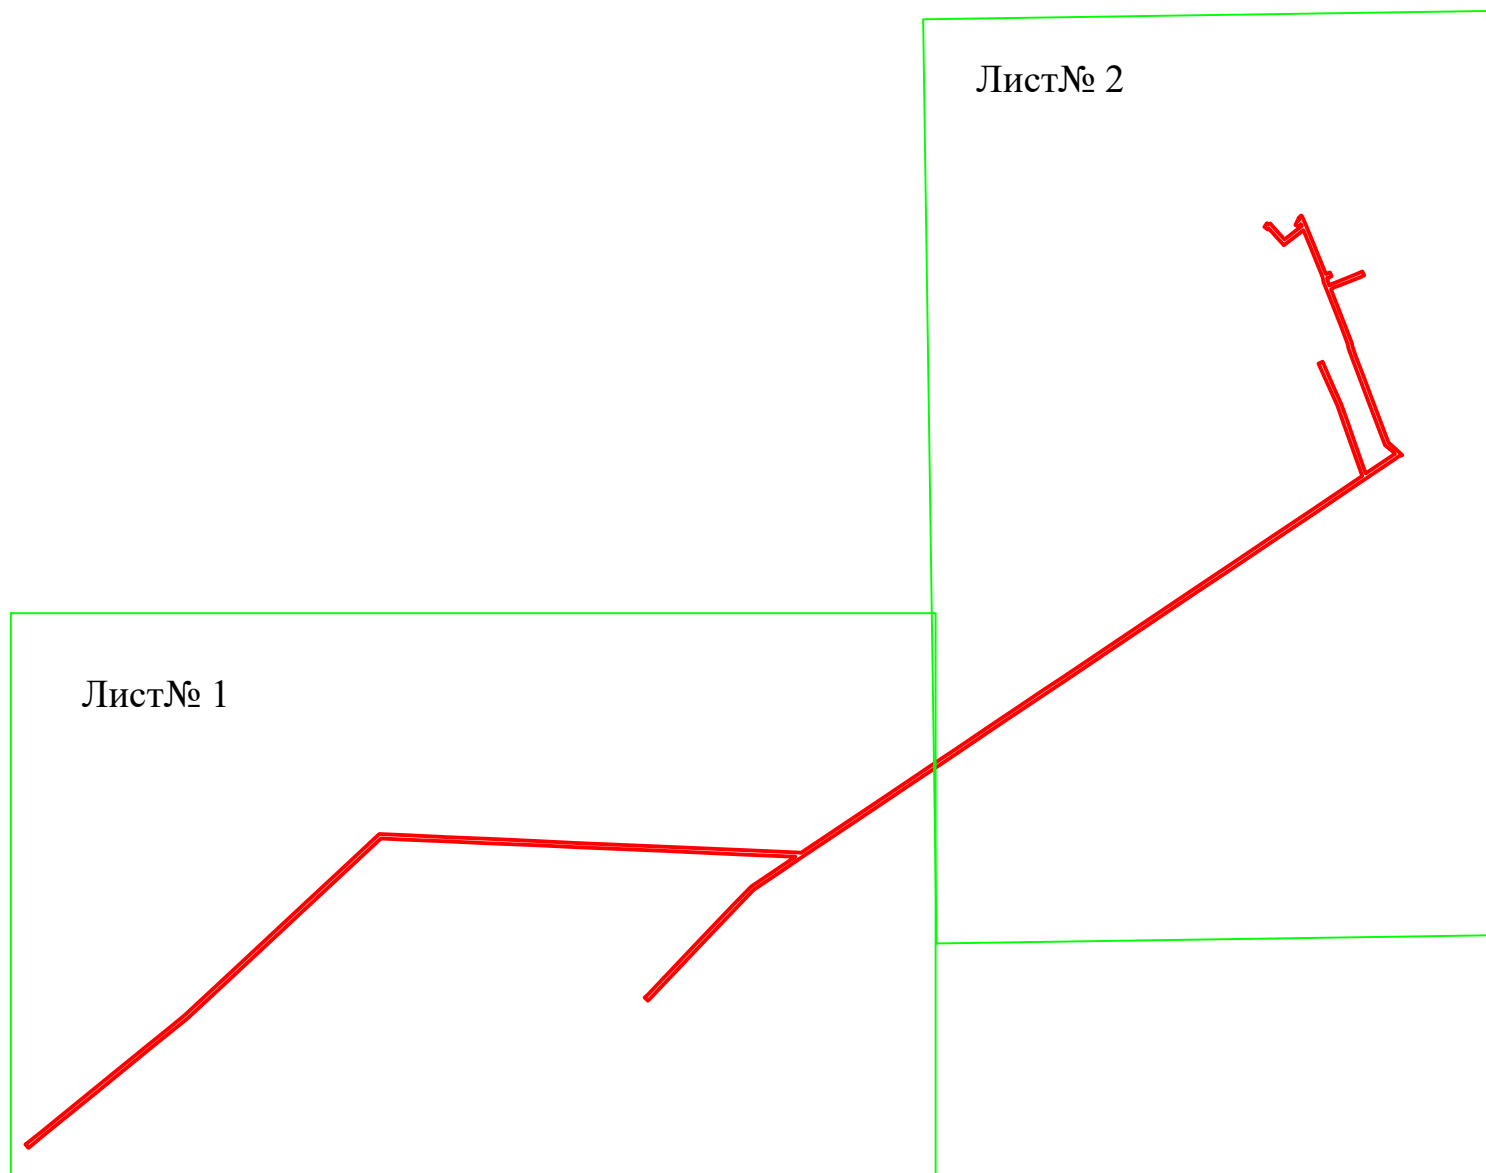

Используемые условные знаки и обозначения:

- - граница устанавливаемой зоны публичного сервитута
- - граница выносного листа