


Схема расположения границ публичного сервитута для размещения объекта ВЛ 10 кВ № 11 от ПС "Ивановская"

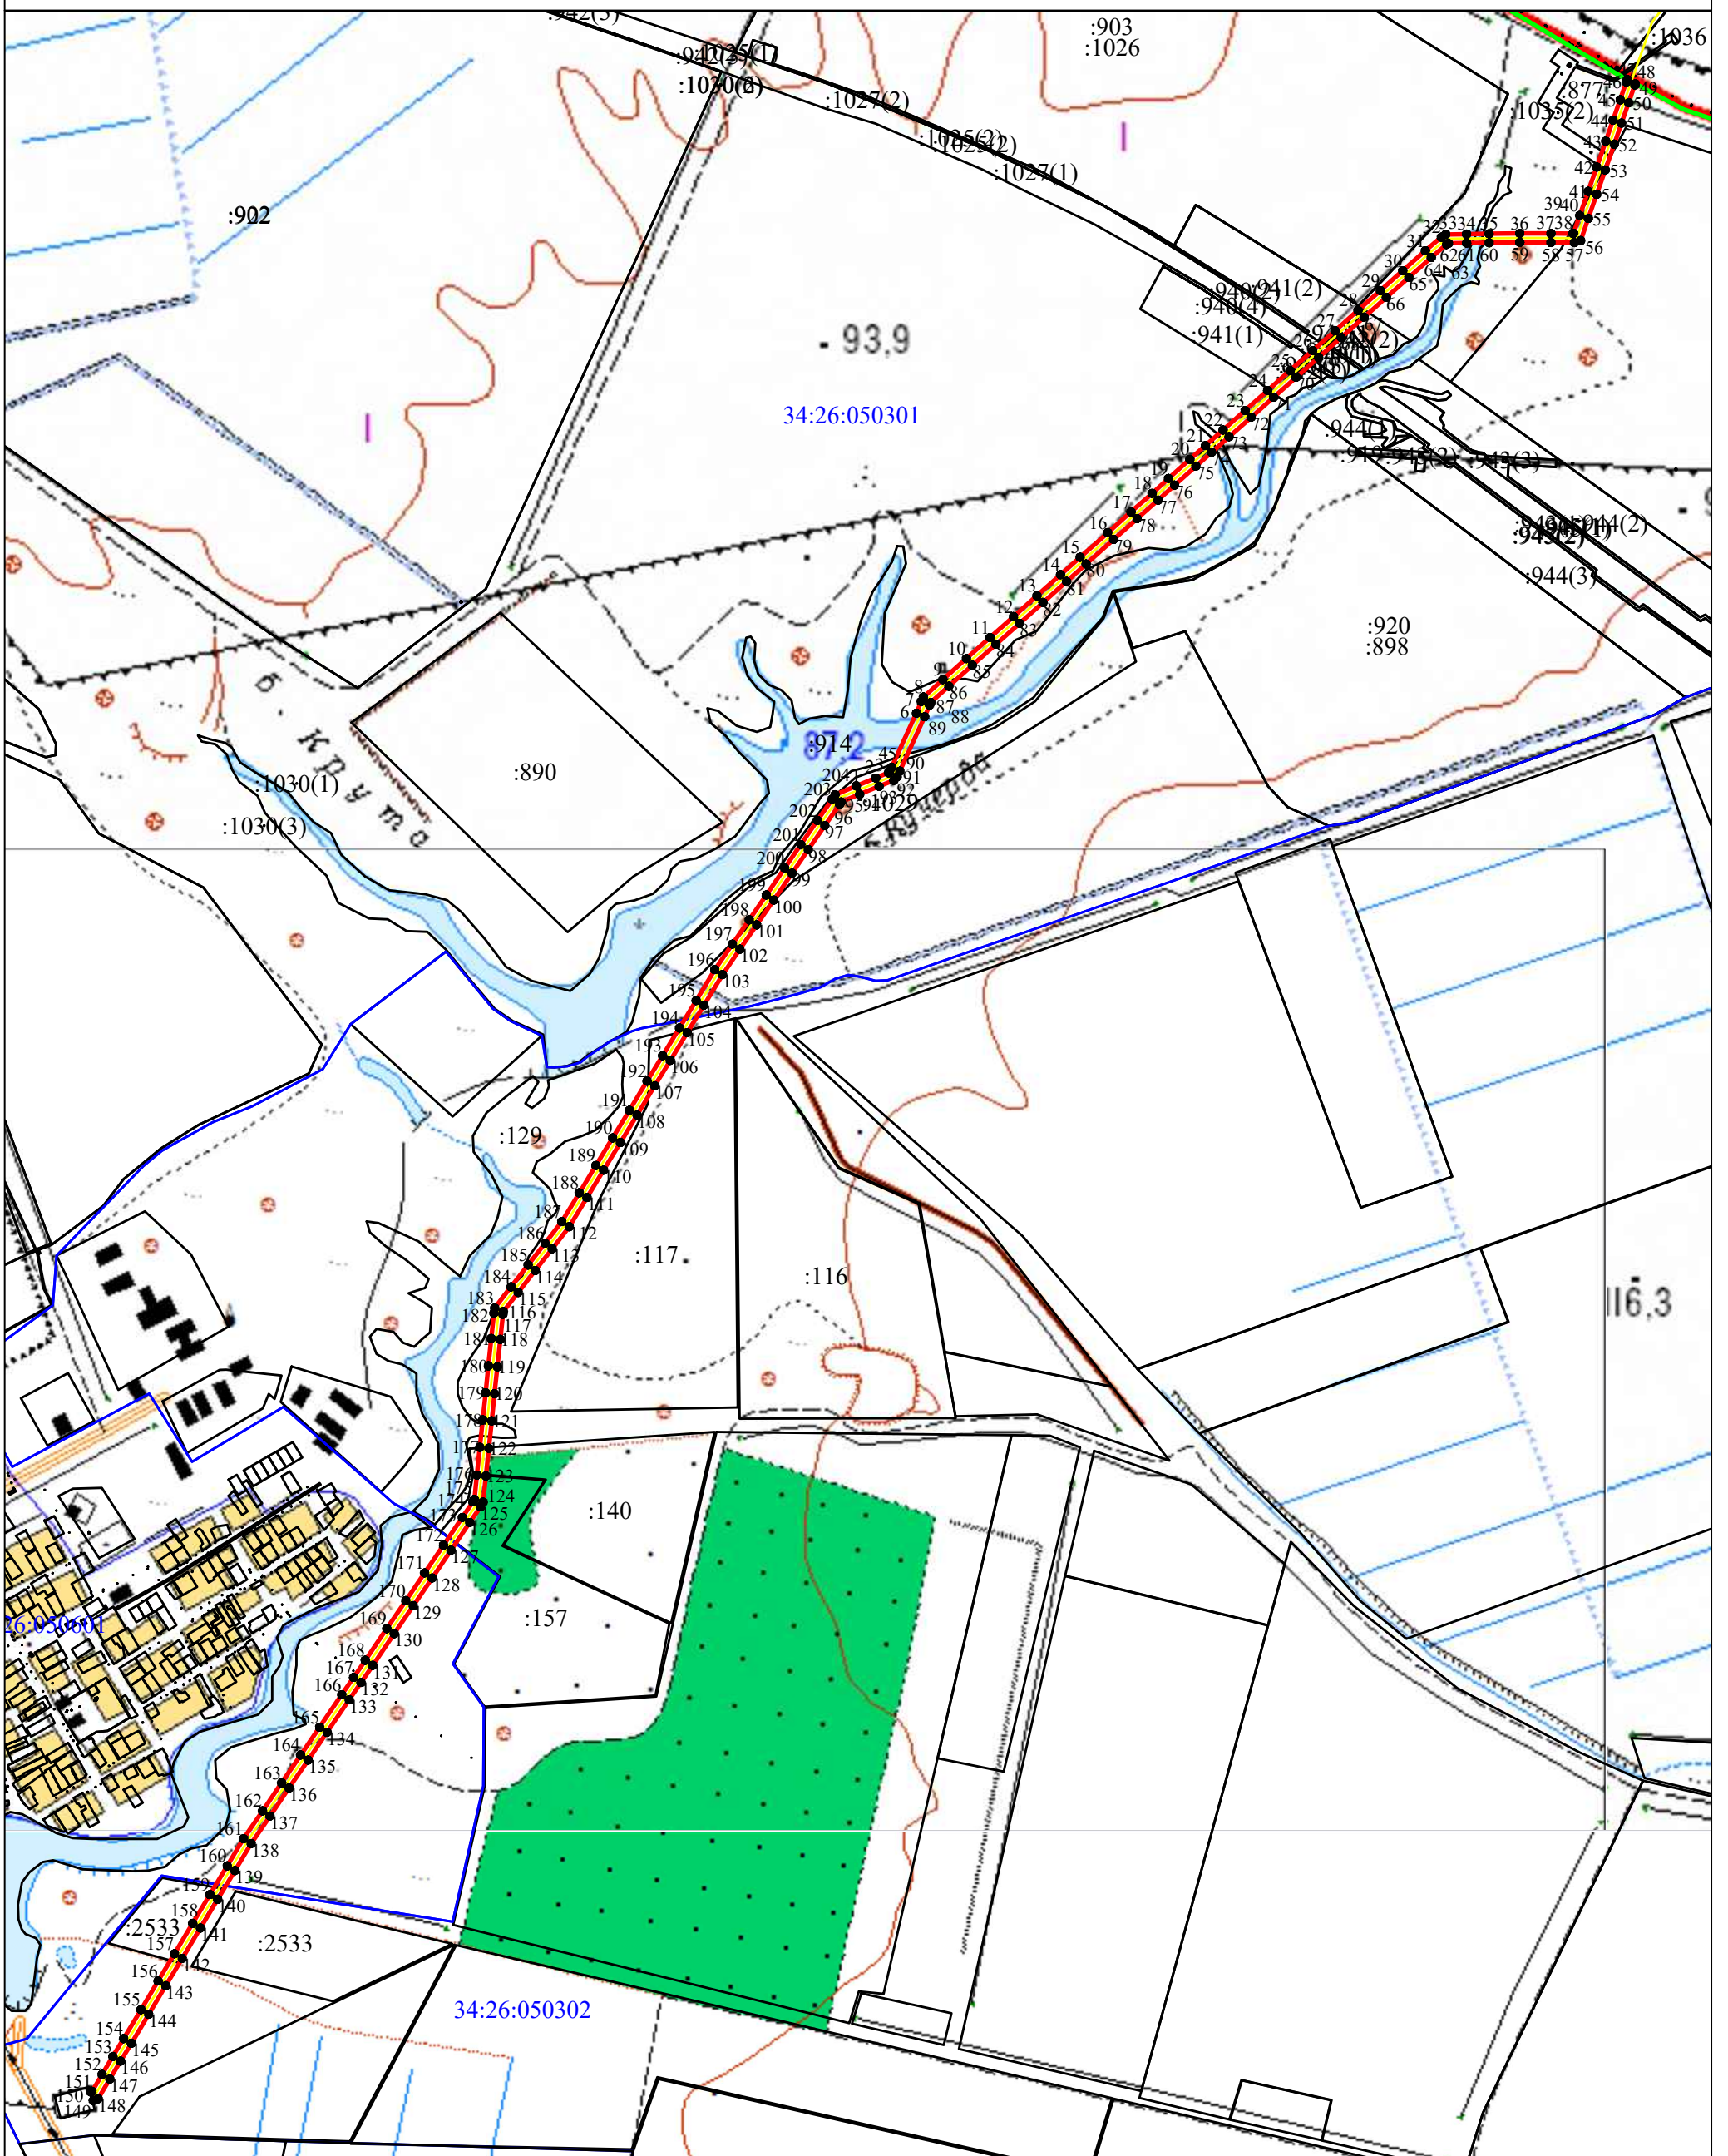

Масштаб 1:15000

Используемые условные знаки и обозначения:

- - граница устанавливаемой зоны публичного сервитута
- - граница земельных участков, попадающих в зону публичного сервитута
- - характерная точка границы устанавливаемой зоны публичного сервитута
- 34:26:050301 - номер кадастрового квартала
- - граница кадастрового квартала
- - ось линии
- - границы муниципальных образований

Сведения о местоположении границ объекта

1. Система координат *МСК-34 зона 1*

2. Сведения о характерных точках границ объекта

Обозначение характерных точек границ	Координаты, м		Метод определения координат характерной точки	Средняя квадратическая погрешность положения характерной точки (Mt), м	Описание обозначения точки на местности (при наличии)
	X	Y			
1	2	3	4	5	6
1	459158,95	1400209,39	Картометрический метод	0,60	-
2	459177,96	1400255,75	Картометрический метод	0,60	-
3	459190,43	1400286,27	Картометрический метод	0,60	-
4	459193,20	1400288,75	Картометрический метод	0,60	-
5	459203,64	1400293,90	Картометрический метод	0,60	-
6	459332,61	1400352,81	Картометрический метод	0,60	-
7	459360,62	1400364,43	Картометрический метод	0,60	-
8	459371,25	1400369,49	Картометрический метод	0,60	-
9	459412,83	1400415,91	Картометрический метод	0,60	-
10	459462,74	1400471,92	Картометрический метод	0,60	-
11	459512,94	1400528,27	Картометрический метод	0,60	-
12	459562,98	1400584,43	Картометрический метод	0,60	-
13	459612,74	1400640,28	Картометрический метод	0,60	-
14	459662,89	1400696,57	Картометрический метод	0,60	-
15	459704,48	1400743,24	Картометрический метод	0,60	-
16	459763,01	1400808,93	Картометрический метод	0,60	-
17	459812,67	1400864,67	Картометрический метод	0,60	-
18	459856,75	1400914,99	Картометрический метод	0,60	-
19	459892,56	1400953,96	Картометрический метод	0,60	-
20	459937,77	1401004,97	Картометрический метод	0,60	-
21	459970,84	1401042,27	Картометрический метод	0,60	-
22	460008,05	1401084,26	Картометрический метод	0,60	-
23	460054,64	1401136,82	Картометрический метод	0,60	-
24	460102,24	1401190,51	Картометрический метод	0,60	-
25	460149,73	1401244,09	Картометрический метод	0,60	-
26	460197,43	1401297,90	Картометрический метод	0,60	-
27	460244,90	1401351,46	Картометрический метод	0,60	-
28	460293,42	1401406,20	Картометрический метод	0,60	-
29	460340,61	1401459,43	Картометрический метод	0,60	-
30	460387,98	1401512,87	Картометрический метод	0,60	-
31	460435,66	1401566,67	Картометрический метод	0,60	-
32	460467,98	1401604,80	Картометрический метод	0,60	-
33	460474,78	1401615,25	Картометрический метод	0,60	-
34	460475,43	1401664,96	Картометрический метод	0,60	-
35	460476,13	1401718,74	Картометрический метод	0,60	-
36	460477,08	1401791,99	Картометрический метод	0,60	-
37	460476,79	1401866,38	Картометрический метод	0,60	-
38	460476,62	1401918,74	Картометрический метод	0,60	-
39	460477,16	1401920,44	Картометрический метод	0,60	-
40	460519,71	1401935,12	Картометрический метод	0,60	-
41	460577,25	1401955,19	Картометрический метод	0,60	-
42	460635,37	1401975,46	Картометрический метод	0,60	-
43	460697,03	1401996,96	Картометрический метод	0,60	-
44	460747,02	1402014,40	Картометрический метод	0,60	-
45	460795,71	1402031,38	Картометрический метод	0,60	-
46	460838,27	1402046,22	Картометрический метод	0,60	-

Сведения о местоположении границ объекта

47	460844,06	1402048,24	Картометрический метод	0,60	-
48	460833,86	1402067,45	Картометрический метод	0,60	-
49	460831,19	1402066,52	Картометрический метод	0,60	-
50	460788,63	1402051,68	Картометрический метод	0,60	-
51	460739,94	1402034,70	Картометрический метод	0,60	-
52	460689,95	1402017,26	Картометрический метод	0,60	-
53	460628,29	1401995,76	Картометрический метод	0,60	-
54	460570,17	1401975,49	Картометрический метод	0,60	-
55	460512,66	1401955,43	Картометрический метод	0,60	-
56	460459,91	1401937,24	Картометрический метод	0,60	-
57	460455,11	1401922,02	Картометрический метод	0,60	-
58	460455,29	1401866,31	Картометрический метод	0,60	-
59	460455,58	1401792,09	Картометрический метод	0,60	-
60	460454,63	1401719,02	Картометрический метод	0,60	-
61	460453,93	1401665,24	Картометрический метод	0,60	-
62	460453,36	1401621,76	Картометрический метод	0,60	-
63	460450,70	1401617,67	Картометрический метод	0,60	-
64	460419,41	1401580,75	Картометрический метод	0,60	-
65	460371,89	1401527,13	Картометрический метод	0,60	-
66	460324,52	1401473,69	Картометрический метод	0,60	-
67	460277,33	1401420,46	Картометрический метод	0,60	-
68	460228,81	1401365,72	Картометрический метод	0,60	-
69	460181,34	1401312,16	Картометрический метод	0,60	-
70	460133,64	1401258,35	Картометрический метод	0,60	-
71	460086,15	1401204,77	Картометрический метод	0,60	-
72	460038,55	1401151,08	Картометрический метод	0,60	-
73	459991,96	1401098,52	Картометрический метод	0,60	-
74	459954,75	1401056,54	Картометрический метод	0,60	-
75	459921,68	1401019,23	Картометрический метод	0,60	-
76	459876,60	1400968,37	Картометрический метод	0,60	-
77	459840,74	1400929,35	Картометрический метод	0,60	-
78	459796,56	1400878,90	Картометрический метод	0,60	-
79	459746,96	1400823,24	Картометрический метод	0,60	-
80	459688,43	1400757,55	Картометрический метод	0,60	-
81	459646,84	1400710,87	Картометрический метод	0,60	-
82	459596,69	1400654,58	Картометрический метод	0,60	-
83	459546,93	1400598,73	Картометрический метод	0,60	-
84	459496,89	1400542,57	Картометрический метод	0,60	-
85	459446,68	1400486,22	Картометрический метод	0,60	-
86	459396,80	1400430,24	Картометрический метод	0,60	-
87	459358,12	1400387,05	Картометрический метод	0,60	-
88	459351,88	1400384,08	Картометрический метод	0,60	-
89	459324,02	1400372,52	Картометрический метод	0,60	-
90	459194,41	1400313,32	Картометрический метод	0,60	-
91	459181,06	1400306,73	Картометрический метод	0,60	-
92	459172,40	1400298,99	Картометрический метод	0,60	-
93	459158,07	1400263,89	Картометрический метод	0,60	-
94	459139,07	1400217,56	Картометрический метод	0,60	-
95	459120,77	1400173,17	Картометрический метод	0,60	-
96	459115,26	1400169,56	Картометрический метод	0,60	-
97	459064,39	1400134,36	Картометрический метод	0,60	-
98	459007,03	1400094,94	Картометрический метод	0,60	-
99	458950,82	1400056,31	Картометрический метод	0,60	-
100	458886,67	1400012,23	Картометрический метод	0,60	-
101	458827,59	1399971,63	Картометрический метод	0,60	-
102	458769,42	1399931,65	Картометрический метод	0,60	-
103	458709,01	1399890,13	Картометрический метод	0,60	-
104	458635,97	1399845,72	Картометрический метод	0,60	-
105	458570,48	1399805,90	Картометрический метод	0,60	-
106	458504,40	1399765,72	Картометрический метод	0,60	-
107	458443,65	1399728,78	Картометрический метод	0,60	-

Сведения о местоположении границ объекта

108	458374,00	1399686,49	Картометрический метод	0,60	-
109	458308,34	1399646,62	Картометрический метод	0,60	-
110	458242,41	1399606,60	Картометрический метод	0,60	-
111	458177,17	1399566,98	Картометрический метод	0,60	-
112	458107,58	1399524,73	Картометрический метод	0,60	-
113	458054,99	1399483,88	Картометрический метод	0,60	-
114	458003,09	1399443,56	Картометрический метод	0,60	-
115	457950,77	1399402,93	Картометрический метод	0,60	-
116	457905,03	1399367,40	Картометрический метод	0,60	-
117	457898,62	1399366,51	Картометрический метод	0,60	-
118	457838,62	1399360,18	Картометрический метод	0,60	-
119	457773,32	1399353,31	Картометрический метод	0,60	-
120	457709,05	1399346,55	Картометрический метод	0,60	-
121	457644,43	1399339,76	Картометрический метод	0,60	-
122	457579,07	1399332,88	Картометрический метод	0,60	-
123	457512,93	1399325,92	Картометрический метод	0,60	-
124	457450,58	1399319,34	Картометрический метод	0,60	-
125	457439,78	1399313,25	Картометрический метод	0,60	-
126	457401,91	1399287,58	Картометрический метод	0,60	-
127	457335,72	1399242,56	Картометрический метод	0,60	-
128	457269,64	1399197,63	Картометрический метод	0,60	-
129	457203,50	1399152,66	Картометрический метод	0,60	-
130	457136,73	1399107,26	Картометрический метод	0,60	-
131	457061,16	1399055,87	Картометрический метод	0,60	-
132	457020,29	1399028,00	Картометрический метод	0,60	-
133	456979,00	1398999,84	Картометрический метод	0,60	-
134	456901,45	1398946,96	Картометрический метод	0,60	-
135	456835,14	1398901,74	Картометрический метод	0,60	-
136	456768,76	1398856,48	Картометрический метод	0,60	-
137	456701,84	1398810,84	Картометрический метод	0,60	-
138	456636,00	1398766,00	Картометрический метод	0,60	-
139	456571,69	1398727,23	Картометрический метод	0,60	-
140	456503,18	1398686,15	Картометрический метод	0,60	-
141	456434,54	1398644,98	Картометрический метод	0,60	-
142	456362,08	1398601,52	Картометрический метод	0,60	-
143	456296,92	1398562,44	Картометрический метод	0,60	-
144	456228,70	1398521,53	Картометрический метод	0,60	-
145	456159,71	1398480,15	Картометрический метод	0,60	-
146	456117,01	1398454,54	Картометрический метод	0,60	-
147	456074,27	1398428,91	Картометрический метод	0,60	-
148	456027,53	1398401,12	Картометрический метод	0,60	-
149	456022,98	1398389,27	Картометрический метод	0,60	-
150	456043,58	1398383,51	Картометрический метод	0,60	-
151	456044,84	1398386,40	Картометрический метод	0,60	-
152	456085,29	1398410,45	Картометрический метод	0,60	-
153	456128,07	1398436,11	Картометрический метод	0,60	-
154	456170,77	1398461,72	Картометрический метод	0,60	-
155	456239,76	1398503,09	Картометрический метод	0,60	-
156	456307,98	1398544,00	Картометрический метод	0,60	-
157	456373,14	1398583,09	Картометрический метод	0,60	-
158	456445,60	1398626,54	Картометрический метод	0,60	-
159	456514,24	1398667,71	Картометрический метод	0,60	-
160	456582,77	1398708,81	Картометрический метод	0,60	-
161	456647,61	1398747,90	Картометрический метод	0,60	-
162	456713,95	1398793,08	Картометрический метод	0,60	-
163	456780,88	1398838,72	Картометрический метод	0,60	-
164	456847,25	1398883,98	Картометрический метод	0,60	-
165	456913,57	1398929,20	Картометрический метод	0,60	-
166	456991,11	1398982,08	Картометрический метод	0,60	-
167	457032,40	1399010,23	Картометрический метод	0,60	-
168	457073,26	1399038,10	Картометрический метод	0,60	-

Сведения о местоположении границ объекта

169	457148,82	1399089,48	Картометрический метод	0,60	-
170	457215,59	1399134,88	Картометрический метод	0,60	-
171	457281,72	1399179,85	Картометрический метод	0,60	-
172	457347,81	1399224,78	Картометрический метод	0,60	-
173	457413,99	1399269,79	Картометрический метод	0,60	-
174	457451,11	1399294,96	Картометрический метод	0,60	-
175	457457,26	1399298,43	Картометрический метод	0,60	-
176	457515,18	1399304,54	Картометрический метод	0,60	-
177	457581,32	1399311,50	Картометрический метод	0,60	-
178	457646,68	1399318,37	Картометрический метод	0,60	-
179	457711,30	1399325,17	Картометрический метод	0,60	-
180	457775,57	1399331,93	Картометрический метод	0,60	-
181	457840,88	1399338,80	Картометрический метод	0,60	-
182	457901,22	1399345,17	Картометрический метод	0,60	-
183	457913,67	1399346,89	Картометрический метод	0,60	-
184	457963,96	1399385,95	Картометрический метод	0,60	-
185	458016,28	1399426,59	Картометрический метод	0,60	-
186	458068,18	1399466,90	Картометрический метод	0,60	-
187	458119,79	1399506,99	Картометрический метод	0,60	-
188	458188,33	1399548,61	Картометрический метод	0,60	-
189	458253,57	1399588,22	Картометрический метод	0,60	-
190	458319,50	1399628,25	Картометрический метод	0,60	-
191	458385,16	1399668,11	Картометрический метод	0,60	-
192	458454,82	1399710,41	Картометрический метод	0,60	-
193	458515,57	1399747,35	Картометрический метод	0,60	-
194	458581,65	1399787,53	Картометрический метод	0,60	-
195	458647,14	1399827,35	Картометрический метод	0,60	-
196	458720,69	1399872,07	Картометрический метод	0,60	-
197	458781,60	1399913,93	Картометрический метод	0,60	-
198	458839,77	1399953,91	Картометрический метод	0,60	-
199	458898,85	1399994,51	Картометрический метод	0,60	-
200	458963,00	1400038,59	Картометрический метод	0,60	-
201	459019,21	1400077,22	Картометрический метод	0,60	-
202	459076,60	1400116,66	Картометрический метод	0,60	-
203	459127,26	1400151,72	Картометрический метод	0,60	-
204	459138,11	1400158,82	Картометрический метод	0,60	-
1	459158,95	1400209,39	Картометрический метод	0,60	-

3. Сведения о характерных точках части (частей) границы объекта

Обозначение характерных точек части границы	Координаты, м		Метод определения координат характерной точки	Средняя квадратическая погрешность положения характерной точки (Мт), м	Описание обозначения точки на местности (при наличии)
	X	Y			
1	2	3	4	5	6
Часть № -					
-	-	-	-	-	-